


- LEGENDA**
- REFLETOR PAR 64
  - REFLETOR PLANO CONVEXO
  - REFLETOR ELIPSOIDAL 50°

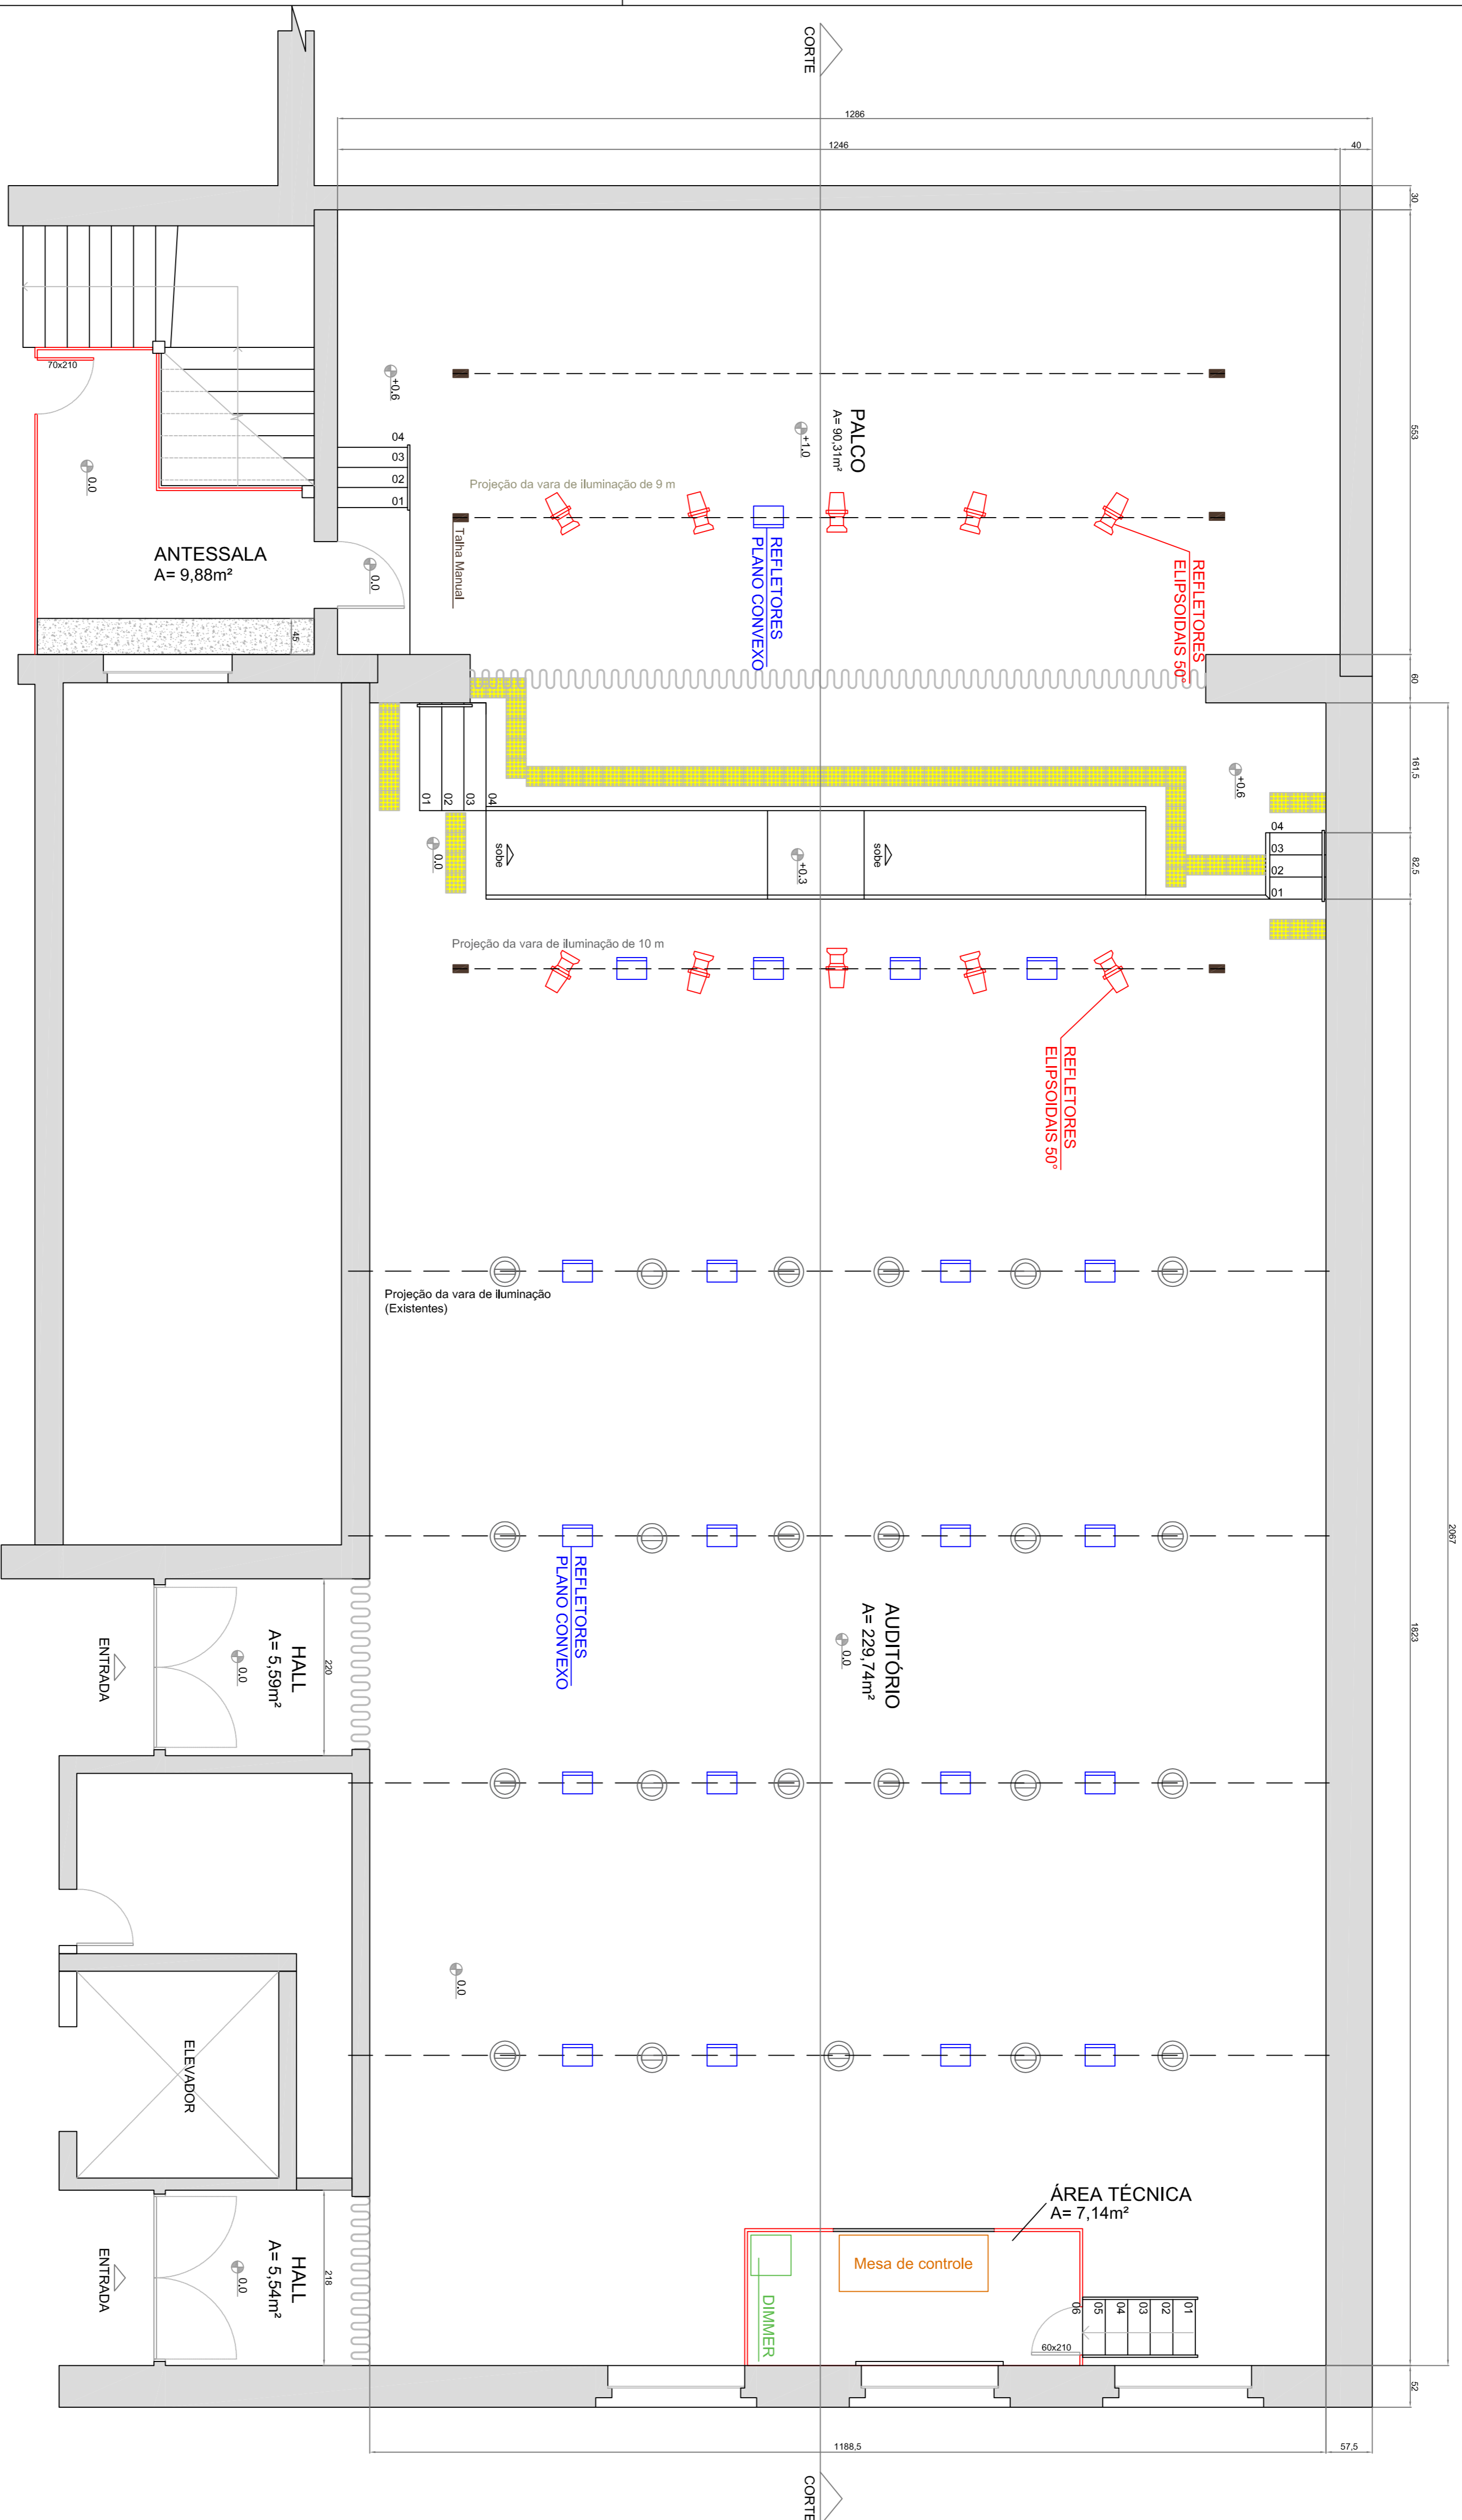

**PLANTA BAIXA EQUIPAMENTOS DE ILUMINAÇÃO CÊNICA**  
 Área total= 341,06m²  
 Esc. 1:50

**AQUISIÇÃO DE EQUIPAMENTOS PARA ESPAÇO CULTURAL**



ESTADO DE SANTA CATARINA  
 MUNICÍPIO DE BLUMENAU  
 FUNDAÇÃO CULTURAL DE BLUMENAU

<b>LOCAL</b> Rua Quinze de Novembro, 161 Bairro Centro	<b>Nº CONTRATO</b> 840837/2016	<b>PRANCHA</b> 01/02
<b>REFERÊNCIA</b> Projeto de Iluminação	<b>DATA</b> 04_2018	
<b>ESPECIFICAÇÃO</b> Planta Baixa Equipamentos de Iluminação Cênica	<b>ESCALA</b> Indicada	

<b>CADENHO/ASSINATURA CLIENTE</b> Mathias Kremer Reg. CREA: 132801-0-SC ART. Nº.: 6525804-3	<b>CADENHO/ASSINATURA PROJ. RESPONSÁVEL</b> <i>[Signature]</i>
--	---

REV.	DATA	MODIFICAÇÃO	VISTO